
ALTES KINO

Handwinde
Reservezug

Leinwand:
Operafolie, schleuderbar
B 7'700 x H 5'250mm

Reservezug:
Ø48.3mm

Deckenraster fix:
60 x 60mm
Ø48.3mm

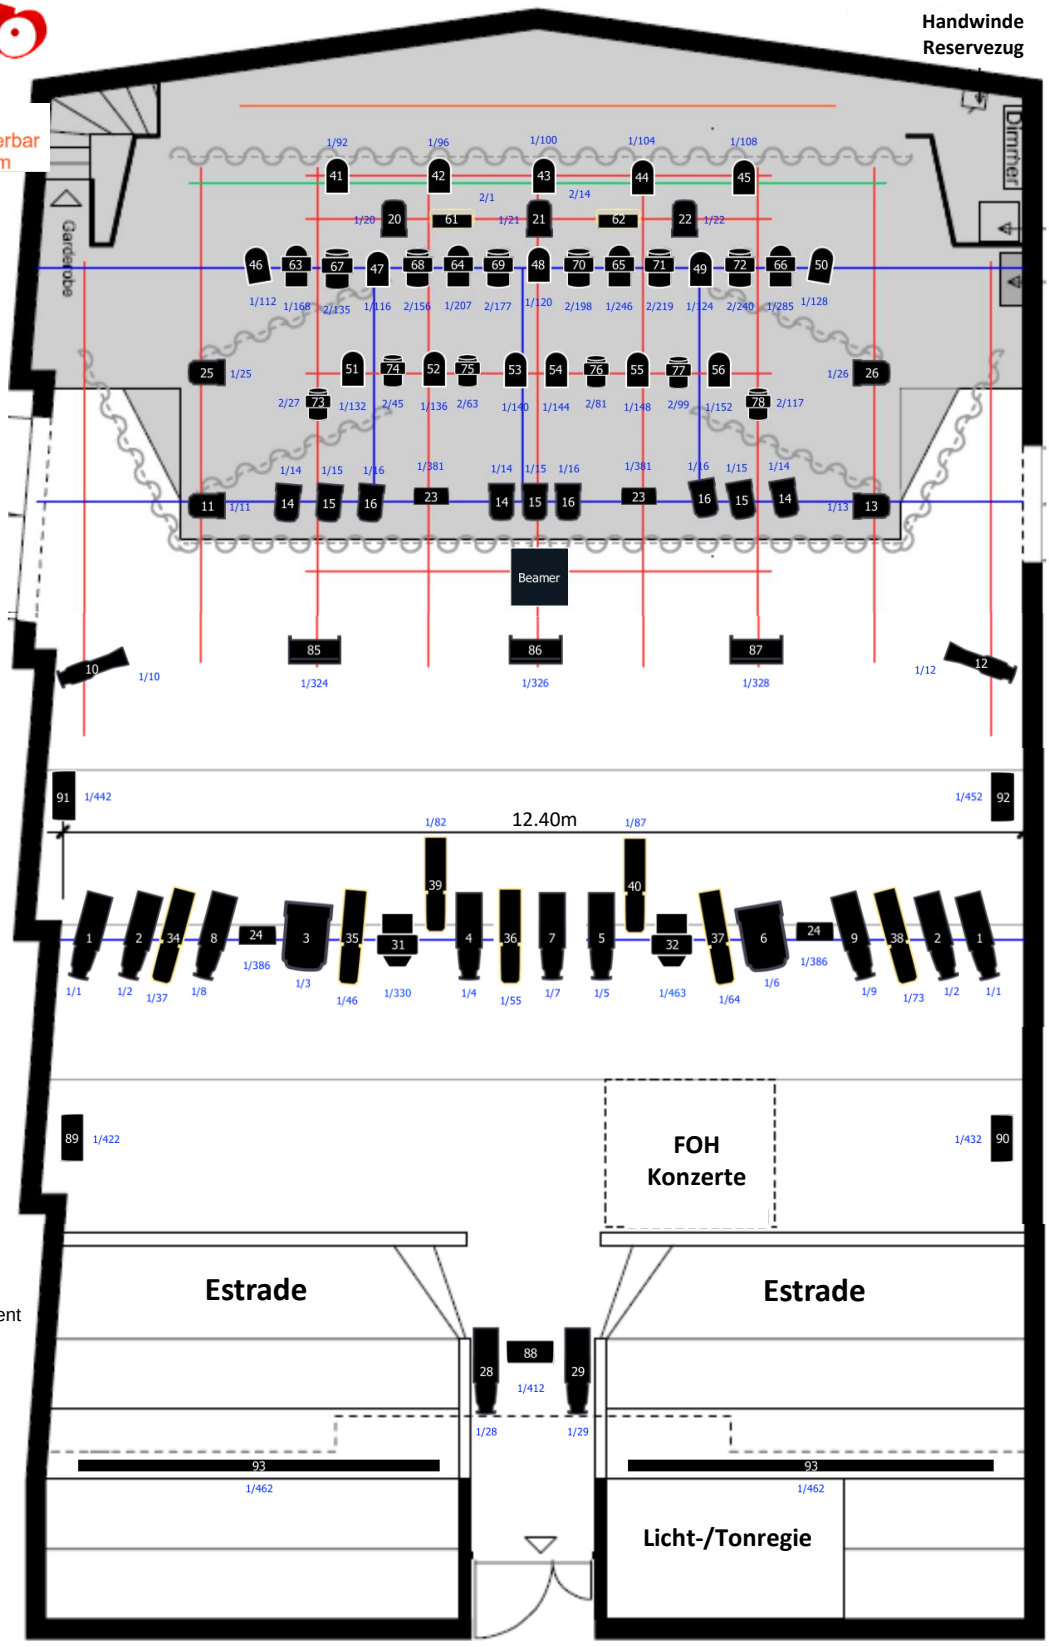

GN10 Node: IP 2.213.183.249 /24
GN2 Node: IP 2.213.183.250 /24
Subnet 255.255.255.0
sACN


Weisse Zahl = Kreis-Nr. ETC Element
Blaue Zahl = DMX-Adresse

Stand: 10/2026

Scheinwerfer-Typ nach Kreis-Nummer:

2/25 =	Strand Optique 15/42 Zoom-Profil (1200W)
4/5/7/8/9 =	ETC Source 4 Zoom 15°-30° Zoom-Profil (750W HPL)
3/6 =	Selecon Arena 7°-60° Fresnel (2000W)
1/26 =	Strand Cantata 18/32 Zoom-Profil (1200W)
10-13 =	Selecon Acclaim 18/34 Axial Zoom-Profil (600W)
14/15/16 =	Strand Quartet PC (650W, mit Torblenden)
20/21/22 =	Strand Cantata PC (1200W, mit Torblenden)
23 =	CLF SoftLED 100 VW
24 =	CLF SoftLED 200 VW
11/13=	ETC Source 4 Fresnel 20°-65° (750W HPL)
25/26 =	DTS Scena 650/1000 MK2 FR Fresnel (650W)
31/32=	Prolights Astra Profile 300LTIP (300W LED) (Std 42ch)
34-38 =	Prolights ECL Profile CT+ 15-30° (Std RGB 9ch)
39/40 =	Prolights ECL Profile FS 25-50° (5RGBL)
41-56 =	Expolite TourLED 42 CM PC MKII, 16° (AR1.d)
61-62 =	CLF Nero Strobe (13Ch)
63-66 =	JB-Lighting P9 Beamspot HP (M2 39ch)
67-72 =	Clay Paky B Eye K10 Easy (7x 60W RGBW 2.5°-60°) (21ch)
79-84 =	GLP Impression FR1
85-87 =	Stairville DuoBlind 200 WW
88-92 =	Prolights Arena COB 4 Halo (EXT 10ch)
93 =	LED-Band WW Estrade
57-59 =	Expolite TourLED 42 CM PC MKII, 16° (AR1.d)
109/110 =	Stairville MH-X50+ LED Spot Moving Head 50W (14ch)
105/106 =	American DJ Quad Phase HP LED-Moonflower
73-78 =	Prolights Astra Wash7Pix (Basic 18Ch)
94-97 =	Ignition Co9 V2 LED Flood RGBW (13ch)
98-100 =	Showtec Sunstrip Active DMX
60 =	Hazebase The Cube Hazer (DMX 511)
111 =	Stairville M-Fog 1000 DMX Rauchmaschine (DMX 498)

Stand 10/2026

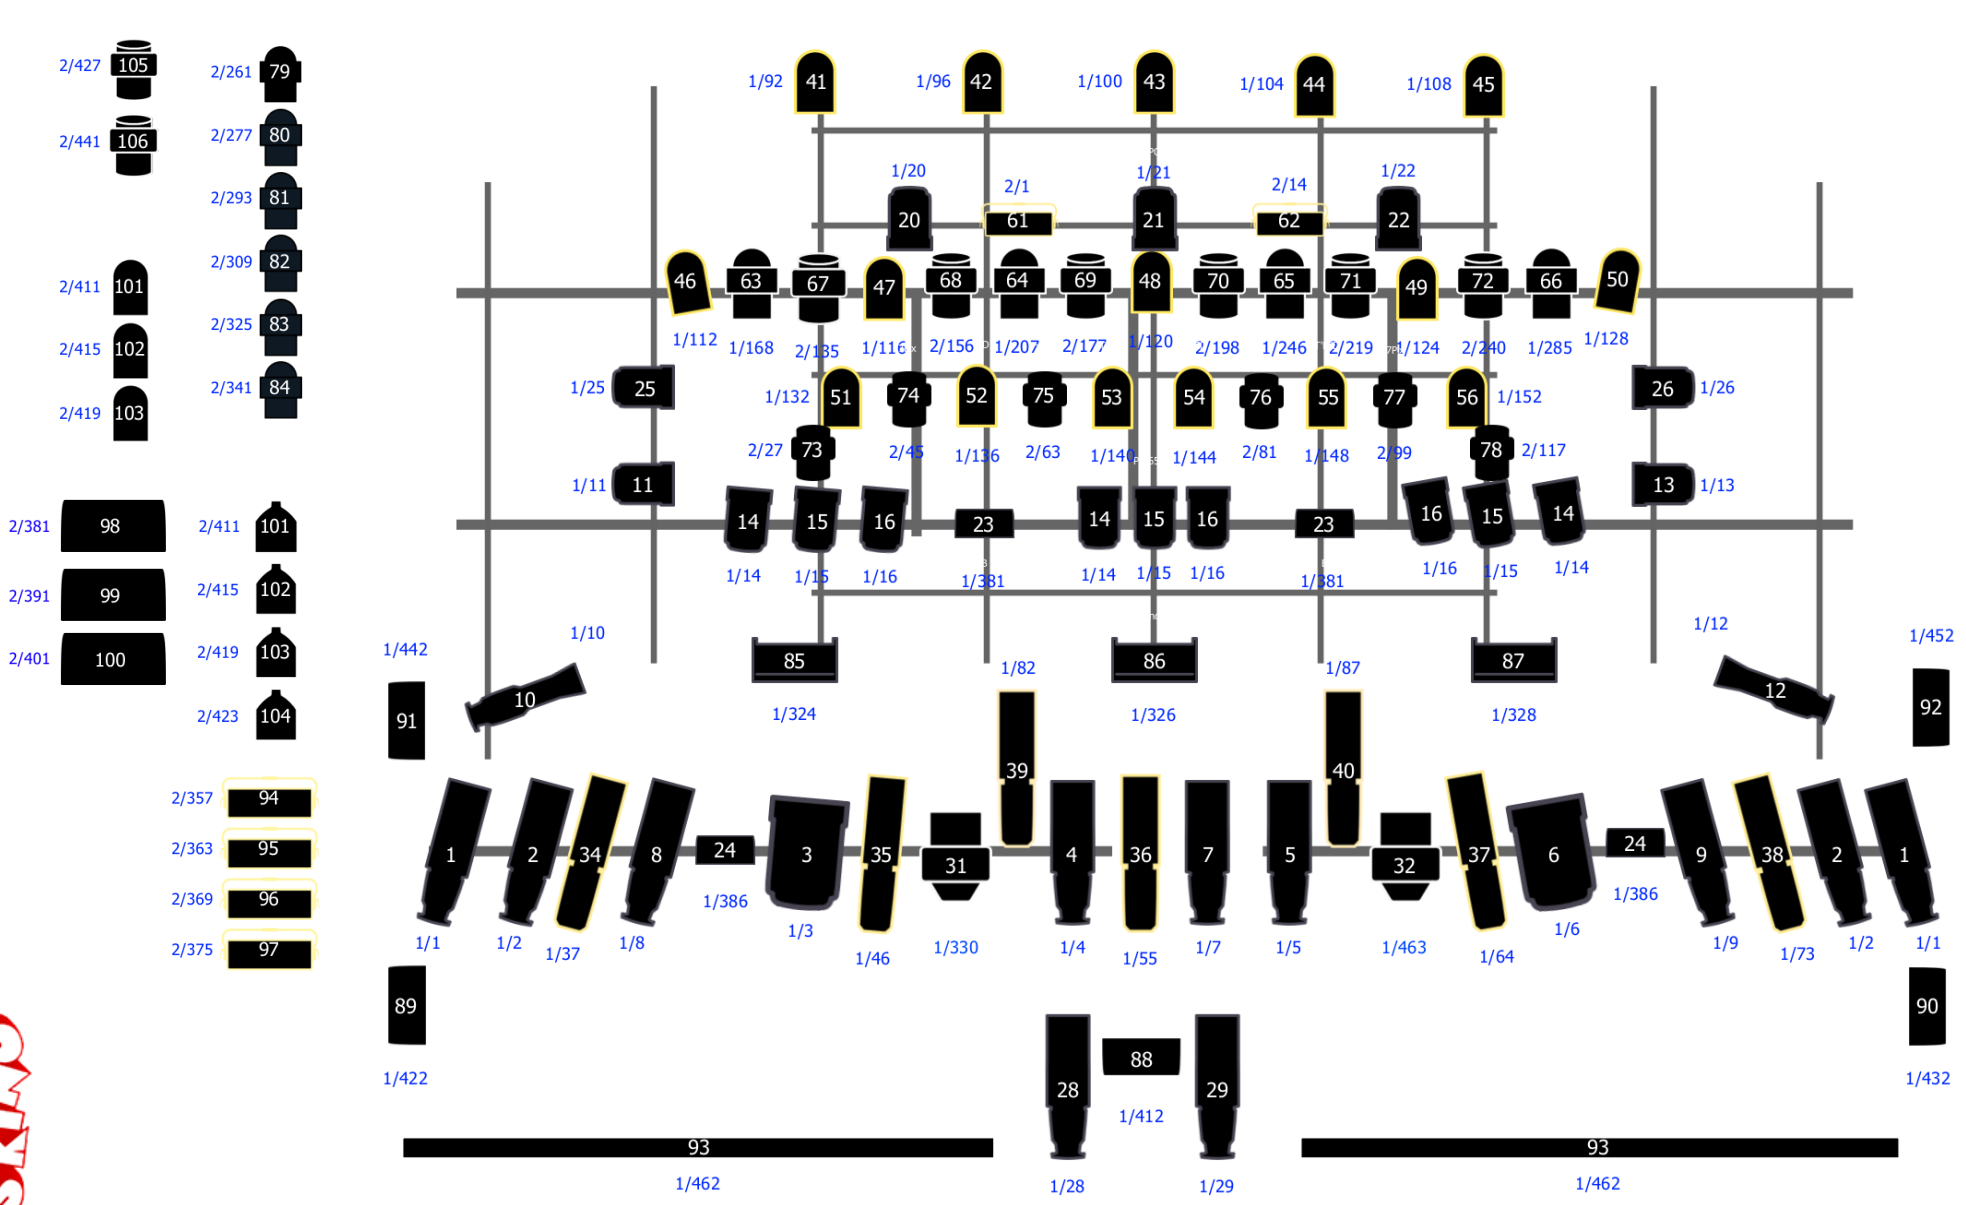

Hazebase The Cube Hazer 2: DMX 1/511
Stairville M-Fog 1000 DMX Fog Machine: DMX 1/498

Weisse Zahl = Kreis-Nr. ETC Element
Blaue Zahl = DMX-Adresse